


昭和荘スタジオ 間取り図

★1号室

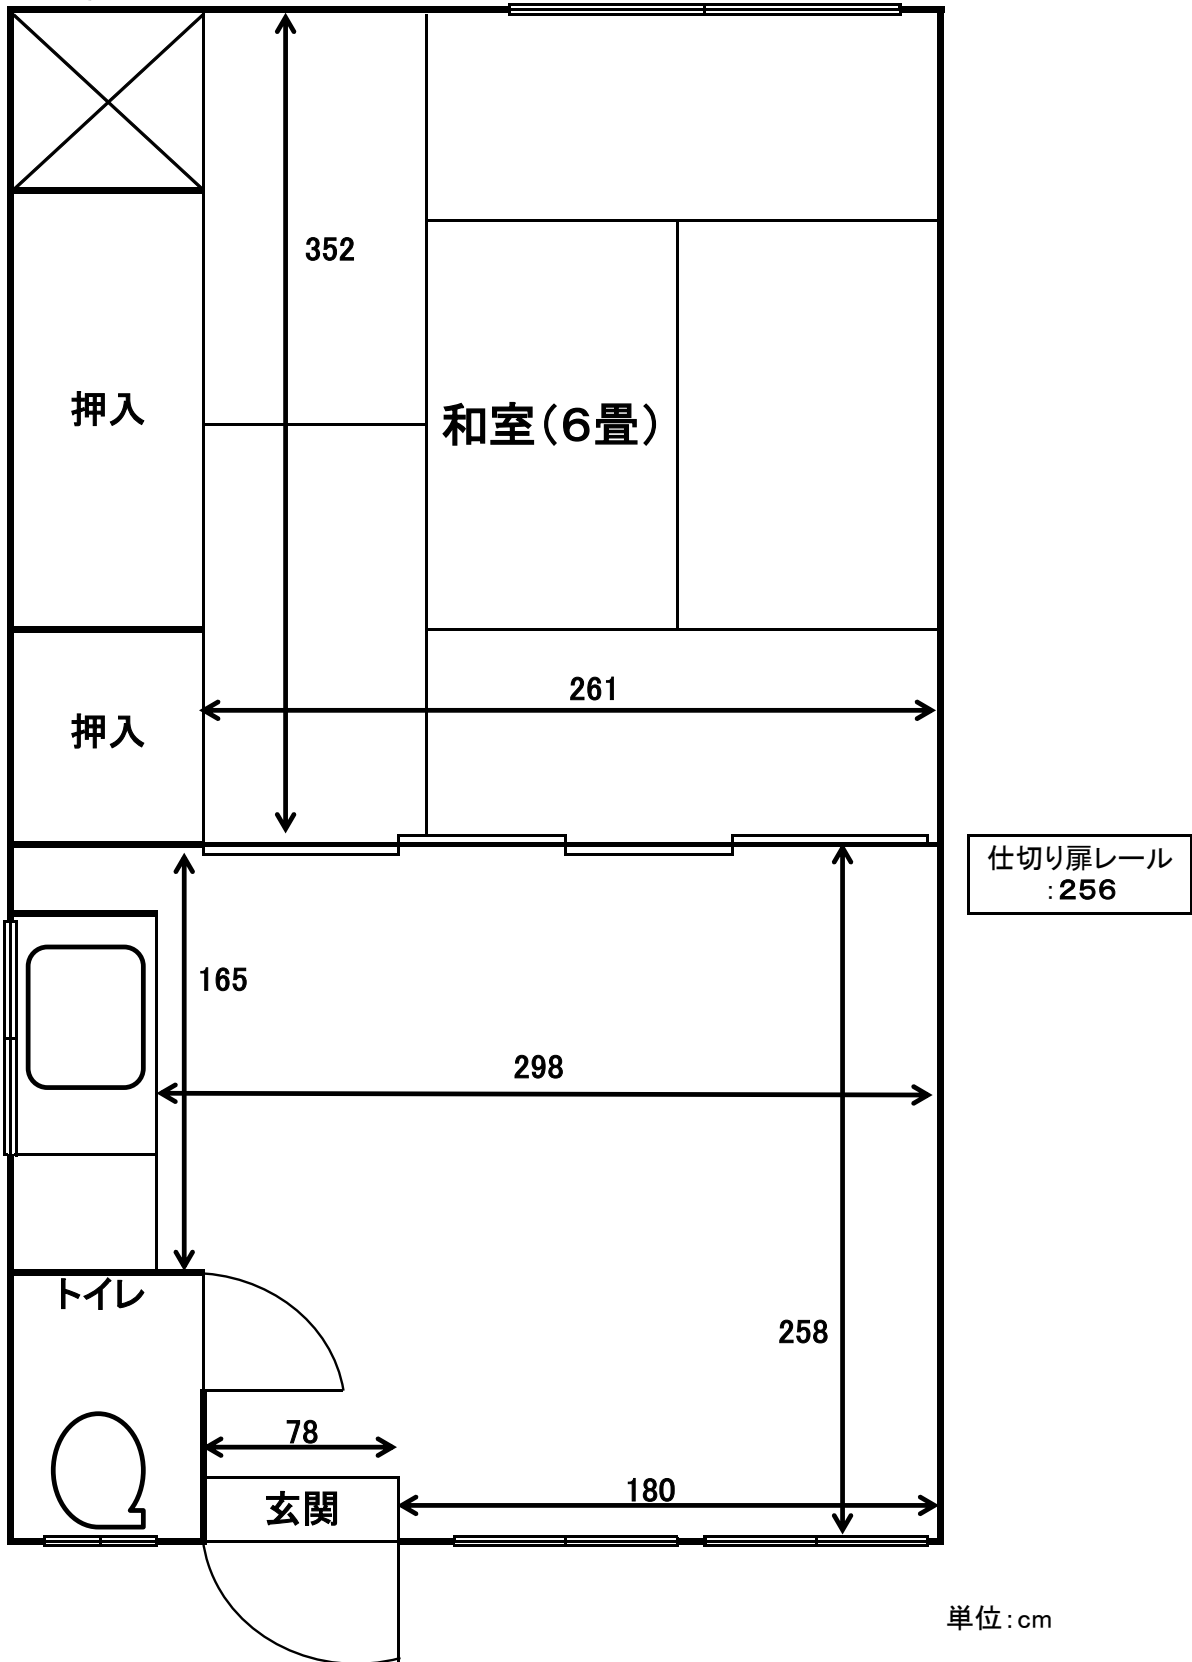


単位: cm

※総電力: 30A (2号室と併せて60A)
※採寸に関して、スタッフ計測のため多少の誤差がございます

昭和荘スタジオ 間取り図

★2号室

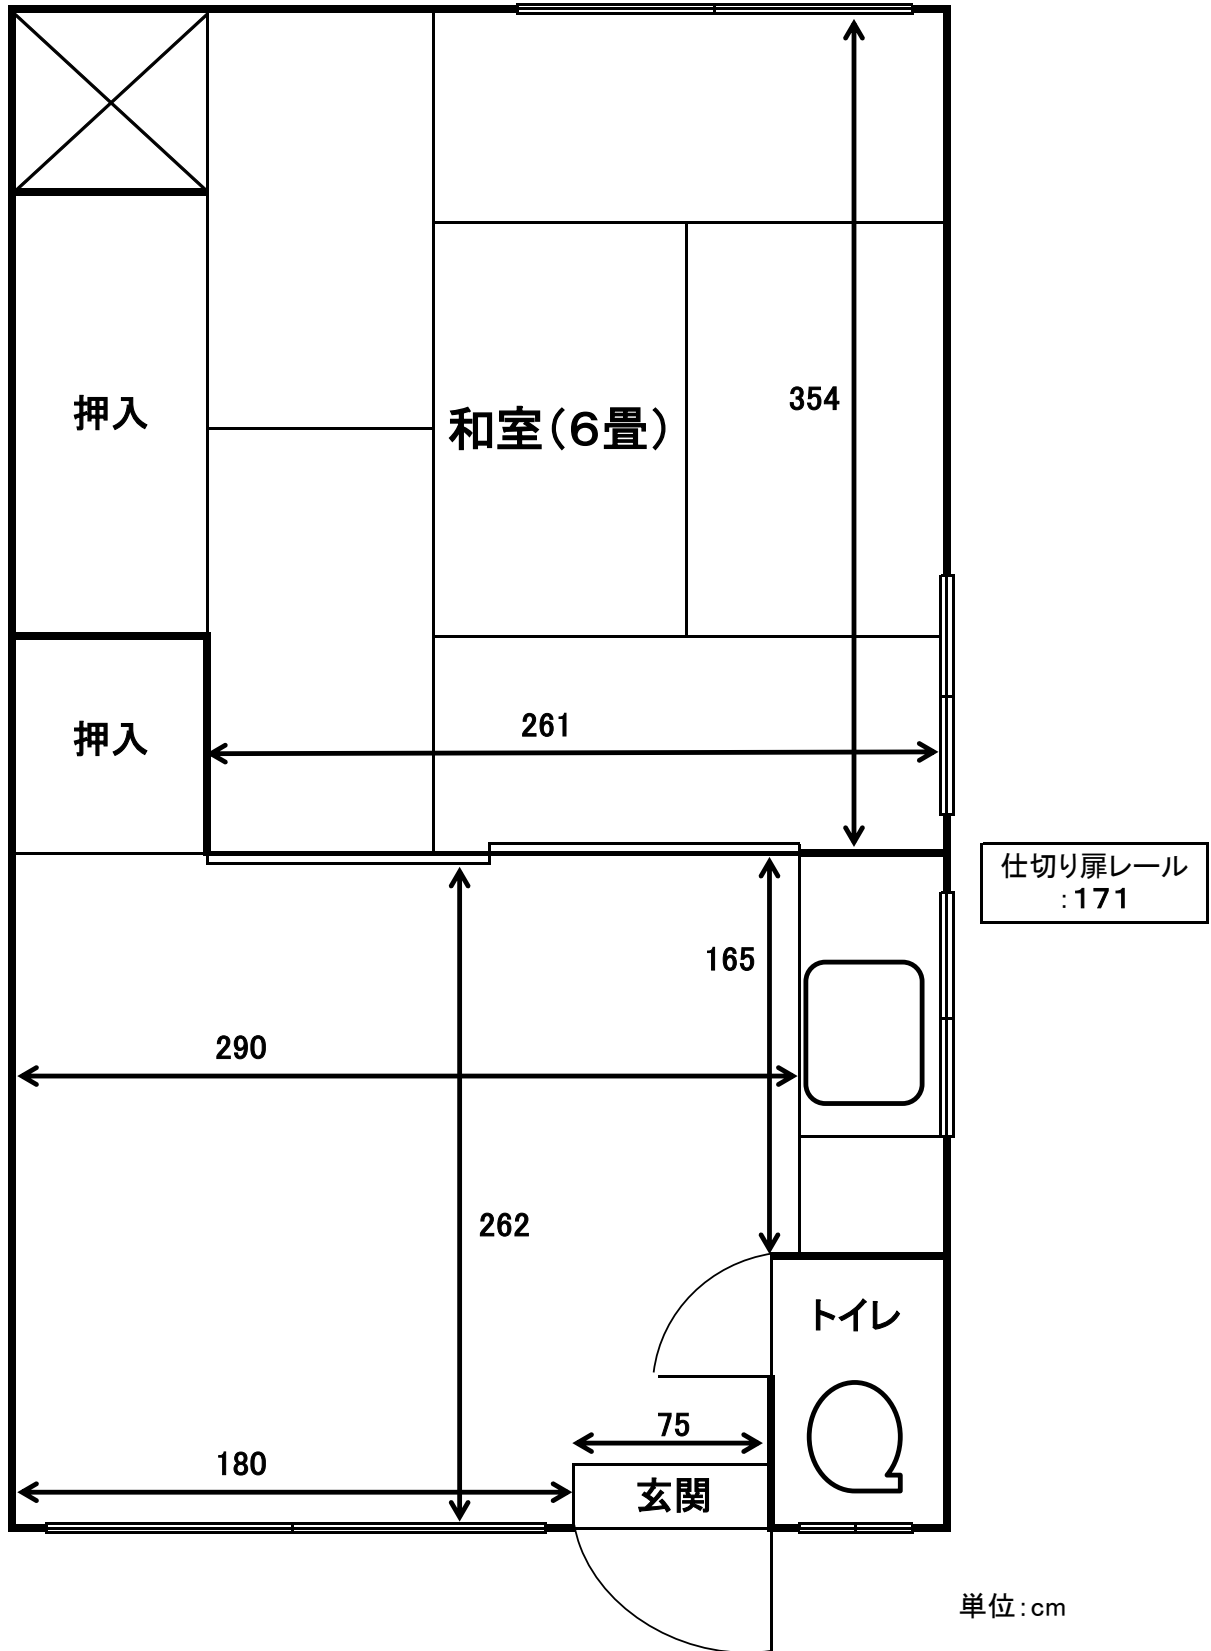

※総電力:30A(1号室と併せて60A)

※採寸に関して、スタッフ計測のため多少の誤差がございます。